


NOTA: Ce plan est un plan d'étude, en conséquence, pour des contraintes de chantier, les tracés des éléments de ce plan, les côtes, les surfaces, les hauteurs sous plafonds, ainsi que les prestations définies peuvent subir de légères modifications à la réalisation, seul le plan de recollement établi en fin de chantier consignera les tracés et les prestations réelles.

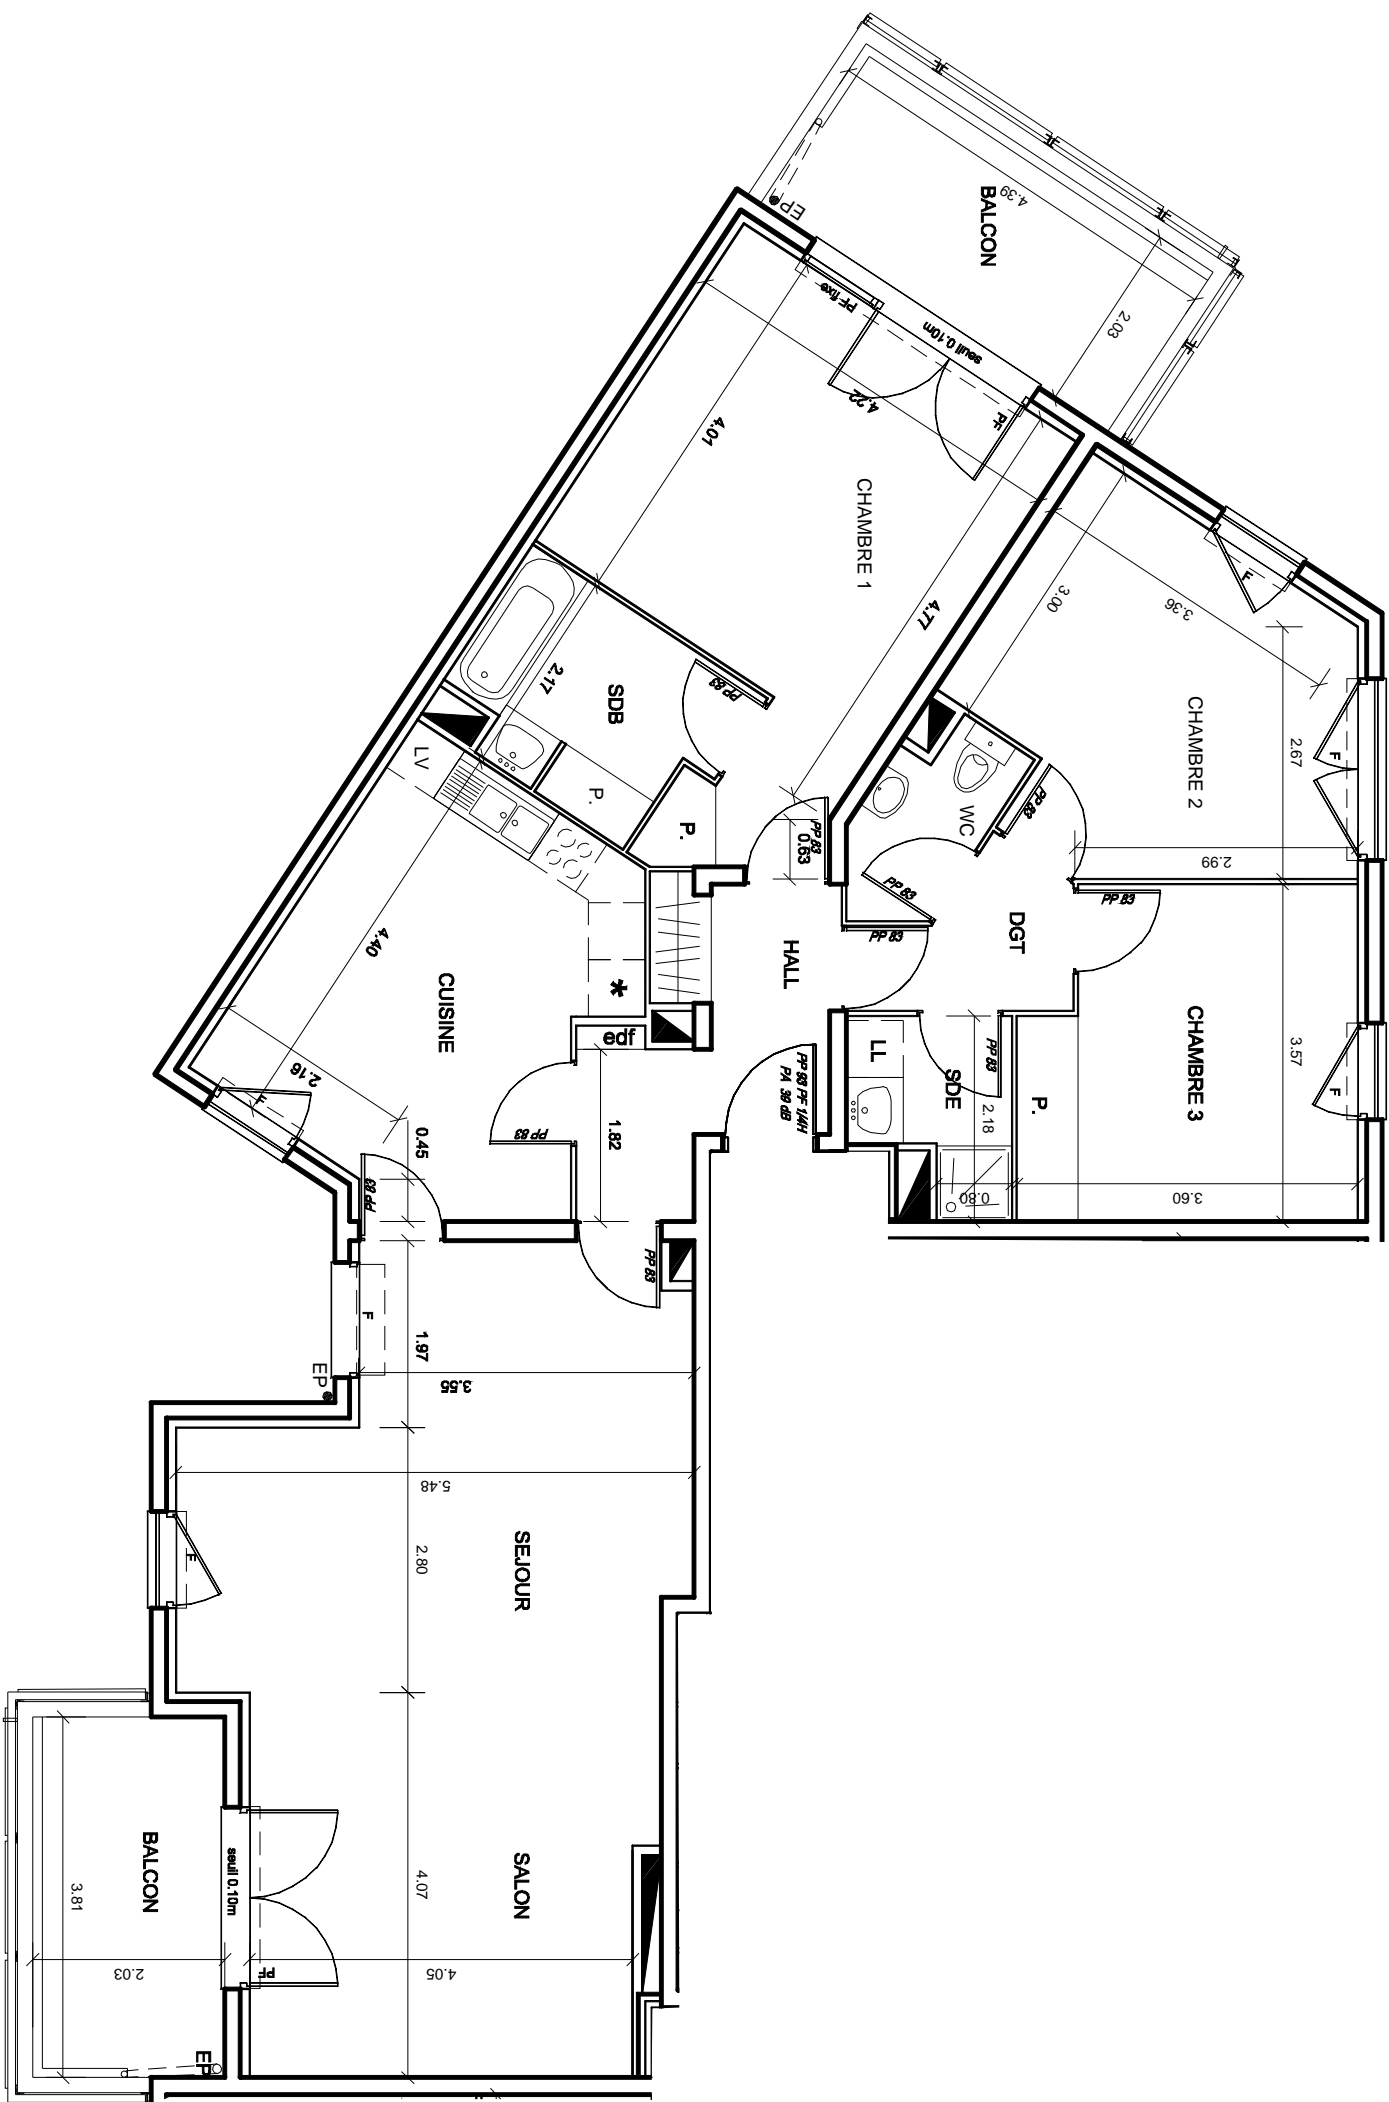


DATE : 19.12.2008




Le Domaine des Arts
Pavillon Renoir

rue Champfleuri
63 000 Clermont-Ferrand

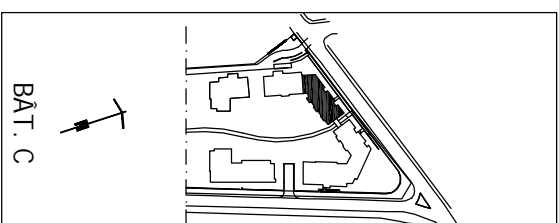

BAT. C

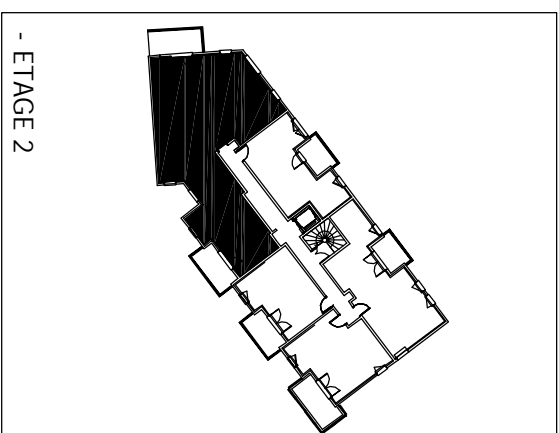

- ETAGE 2

TYPE 5 BIS

appart. 204-205-206

SURFACE HABITABLE

SEJOUR :	21.94 m ²
SALON :	16.98 m ²
CUISINE :	15.81 m ²
CHAMBRE 1 (pend.) :	19.67 m ²
CHAMBRE 2 :	13.85 m ²
CHAMBRE 3 (pend.) :	11.95 m ²
HALL (pend.) :	6.78 m ²
SDB (pend.) :	5.63 m ²
SDE :	3.02 m ²
WC :	2.56 m ²
DEGAGEMENT :	3.10 m ²

121.29 m²

BALCONS : 16.49 m²